


ROBOTY NR F.ZGL.BG.6640.7816.2017 PODPISANEGO PRZEZ
 INSPEKTORA ARTURA DRZĄZGOWSKIEGO
 WYPLOT JEST ZGODNY Z Z.M.M. I TERENEM NA DZIEŃ 23.06.2017.

Uzgodniono pod względem wymagań higienicznych i zdrowotnych bez zastrzeżeń i zastrzeżeń!

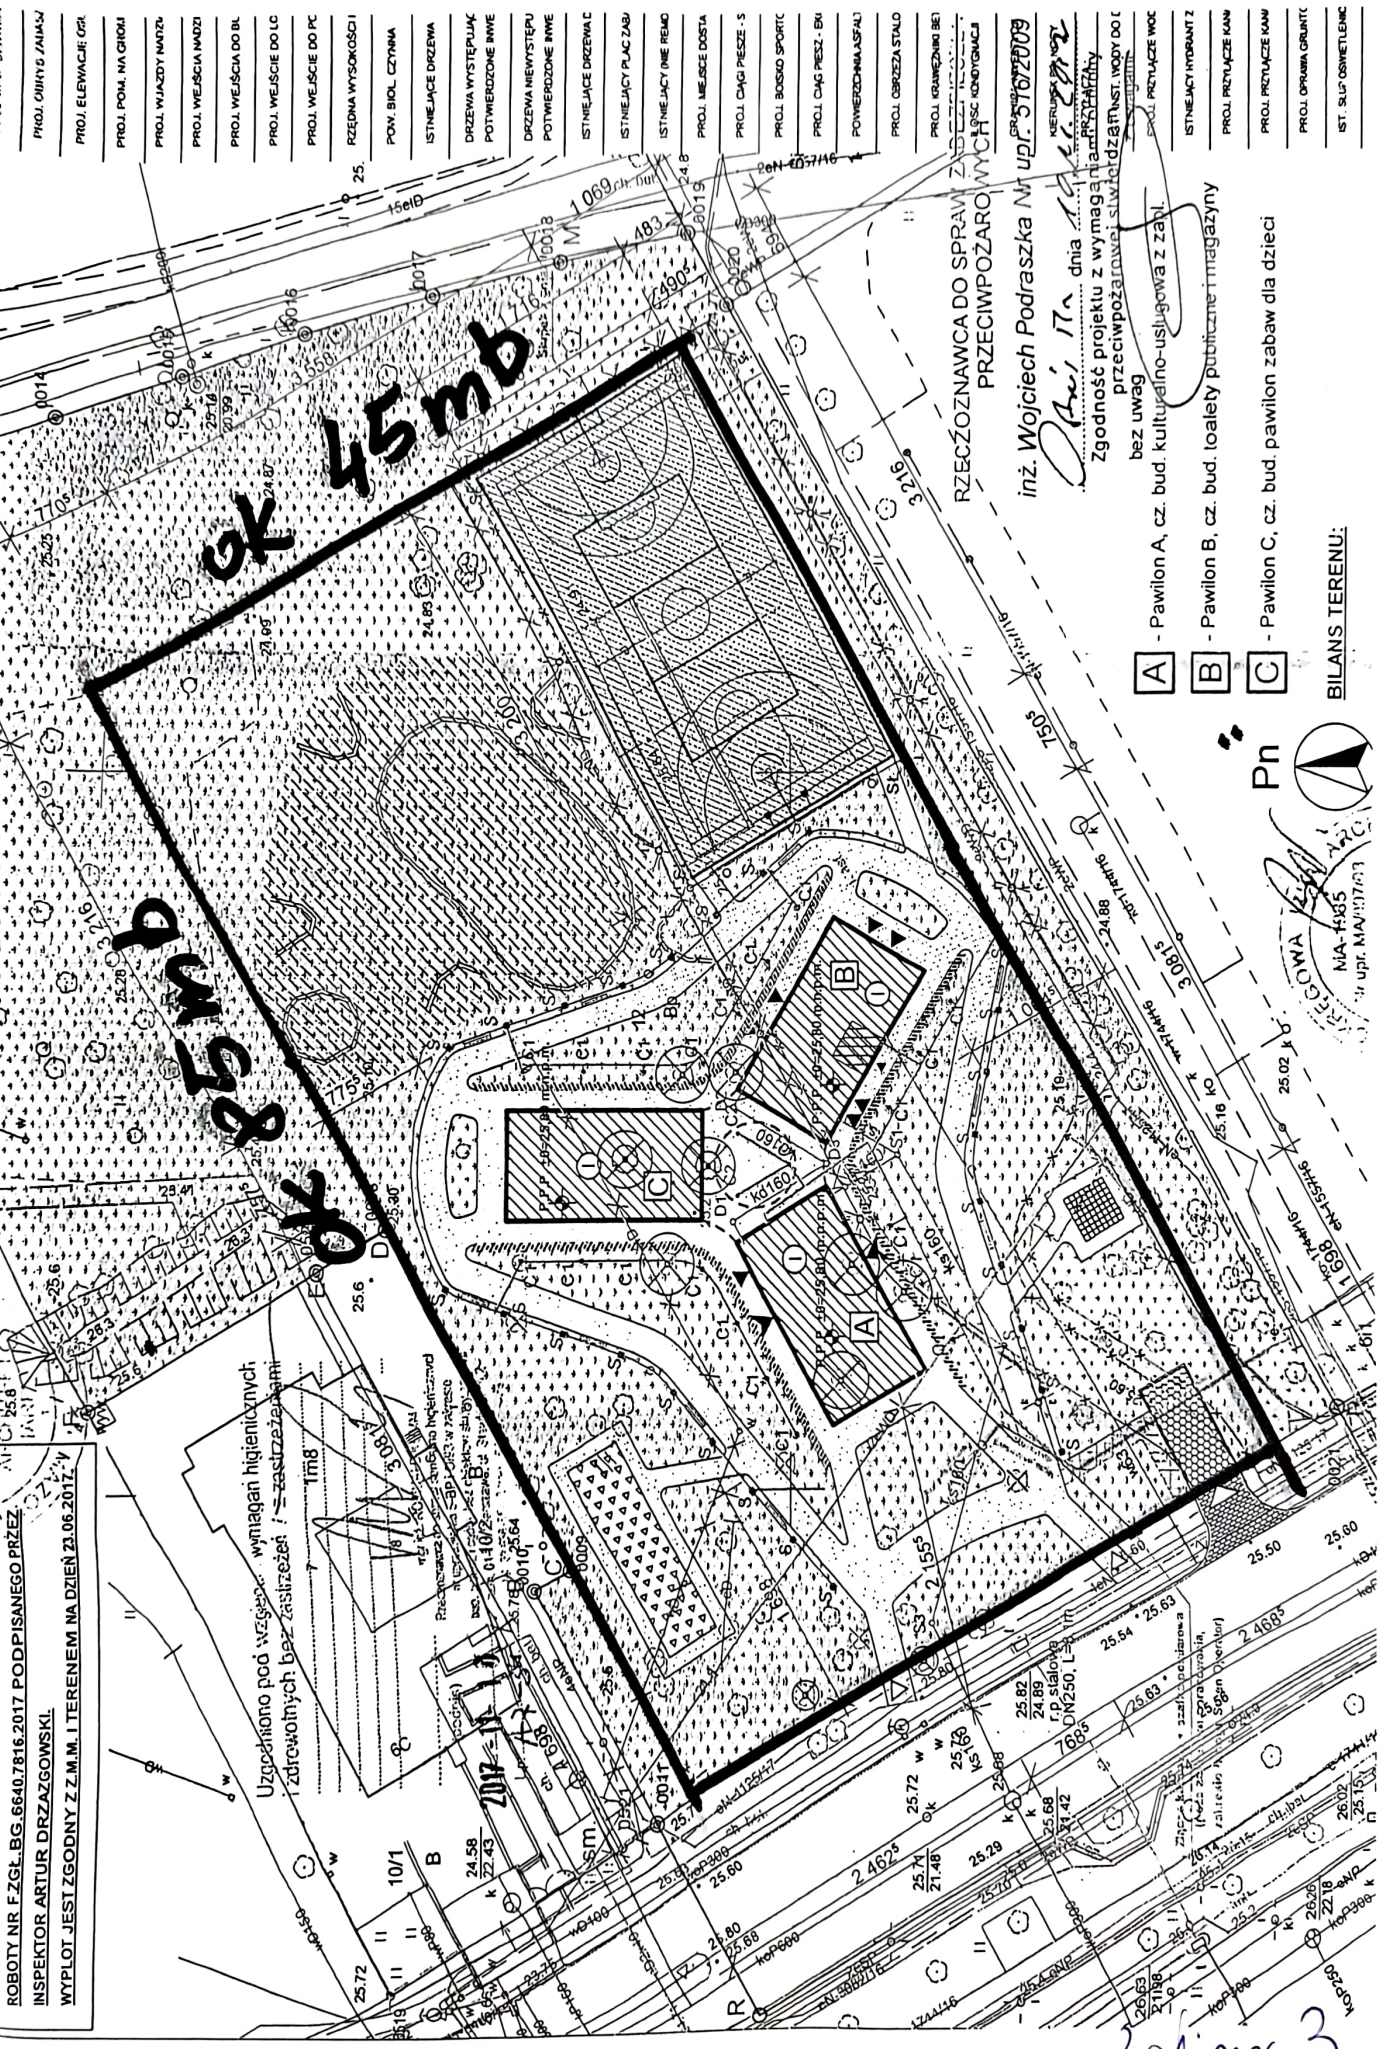

RZECZOZNAWCA DO SPRAW Z PRZECIWOZAROWYCH
 inż. Wojciech Podraszka Nr upr. 5767/2009

Opis 17. dnia 17.06.2017
 Zgodność projektu z wymaganiami przepisów przeciwpożarowych dla obiektu
 bez uwag

- A** - Pawilon A, cz. bud. kulturalno-usługowa z zab.
- B** - Pawilon B, cz. bud. toalety publiczne i magazynu
- C** - Pawilon C, cz. bud. pawilon zabaw dla dzieci

BILANS TERENU:

Pn

MA-4935
 ul. upr. MAJ/17/17

Str. nr. 3